



Klantcontactcentrum
(Burgerzaken):
Julianastraat 6
2411 CV Bodegraven

Gemeentehuis:
Raadhuisplein 1
2411 BD Bodegraven

Postbus 401
2410 AK Bodegraven

T 0172 – 522 522

www.bodegraven-reeuwijk.nl
info@bodegraven-reeuwijk.nl

Groenalliantie
Ter attentie van mevrouw M. Guneyli
Postbus 2
3800 AA AMERSFOORT



Datum verzonden **19 DEC 2019**
Ons kenmerk **Z/19/079695 / DOC-19125112**
Uw kenmerk
Behandeld door **Arie-Willem Kars**
Bijlage(n) **4**
Onderwerp **Aanleg openbare toiletvoorzieningen Reeuwijkse plassen**

Geachte heer/mevrouw,

Door een discussie over bouwleges is de gemeente met Landal overeengekomen dat zij 200.000 euro zal reserveren voor kwaliteitsverbetering in de omgeving van het Landal-park bij de Reeuwijkse plassen. De inzet van deze middelen zal in samenspraak gaan met Landal. Dit betekent dat dit bedrag kan worden ingezet voor cofinanciering. In overleg met Landal zijn we tot de volgende inzet gekomen.

Met het oog op de inclusieve samenleving heeft de Maag-Lever-Darm Stichting geconstateerd dat ca. 750.000 inwoners beperkt kunnen recreëren door het ontbreken van openbare toiletvoorzieningen. De inwoners van het plassegebied klagen erover dat recreanten hun behoefte in het groen doen of aanbellen bij particulieren.

Dit bracht ons op het idee om op drie locaties hierin te voorzien. Bij de Nieuwkoopse plassen is in het voorjaar van 2019 de drijvende toiletvoorziening geïntroduceerd.

Wij stellen u voor om deze voorziening op drie locaties te realiseren. De locaties zijn de Daghaven Twaalfmorgen, de hoek Hortemansdijk/Lecksdijk en het strandje bij de plas Elfhoeven. Zie hiervoor de bijlagen. Mogelijke zou u als Groenalliantie het gebied Goudse hout nog hieraan kunnen toevoegen.

Het ontwerp is gebaseerd op een soortgelijk toilet dat het afgelopen zomerseizoen op de Nieuwkoopse plassen in gebruik is genomen en waar goede ervaring mee op is gedaan. Enkele aanpassingen, waaronder de mogelijke toepassing van een invalidentoilet, worden momenteel uitgewerkt.

De geraamde kosten bedragen inclusief aanvullende voorzieningen en overhead ca. € 185.000,- excl. BTW. Vanuit het genoemde budget stellen Landal en de gemeente voor om € 100.000,- ter beschikking te stellen. Het beheer komt in dit geval bij de Groenalliantie.


Wij stellen de Groenalliantie voor om een krediet beschikbaar te stellen van € 100.000,-.

Voor besteding van het resterende budget zijn we in overleg over een botenhelling nabij het hoofdgebouw bij Landal.

Meer informatie

Voor meer informatie kunt u contact opnemen met de heer A.W. Kars, bereikbaar op maandag tot en met donderdag via telefoonnummer (0172) 522 522 of via e-mailadres info@bodegraven-reeuwijk.nl.

Met vriendelijke groet,
Burgemeester en wethouders van Bodegraven-Reeuwijk,
namens dezen,

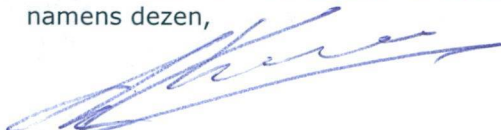


A.W. Kars

Heeft u vragen of opmerkingen over onze dienstverlening? Bespreek uw ervaring met mevrouw I. Stolk bereikbaar via telefoonnummer (0172) 522 522 of via e-mailadres info@bodegraven-reeuwijk.nl.




Hoek Hortemansdijk/
Lecksdijk


Schaal 1:500

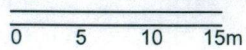

19 November 2019

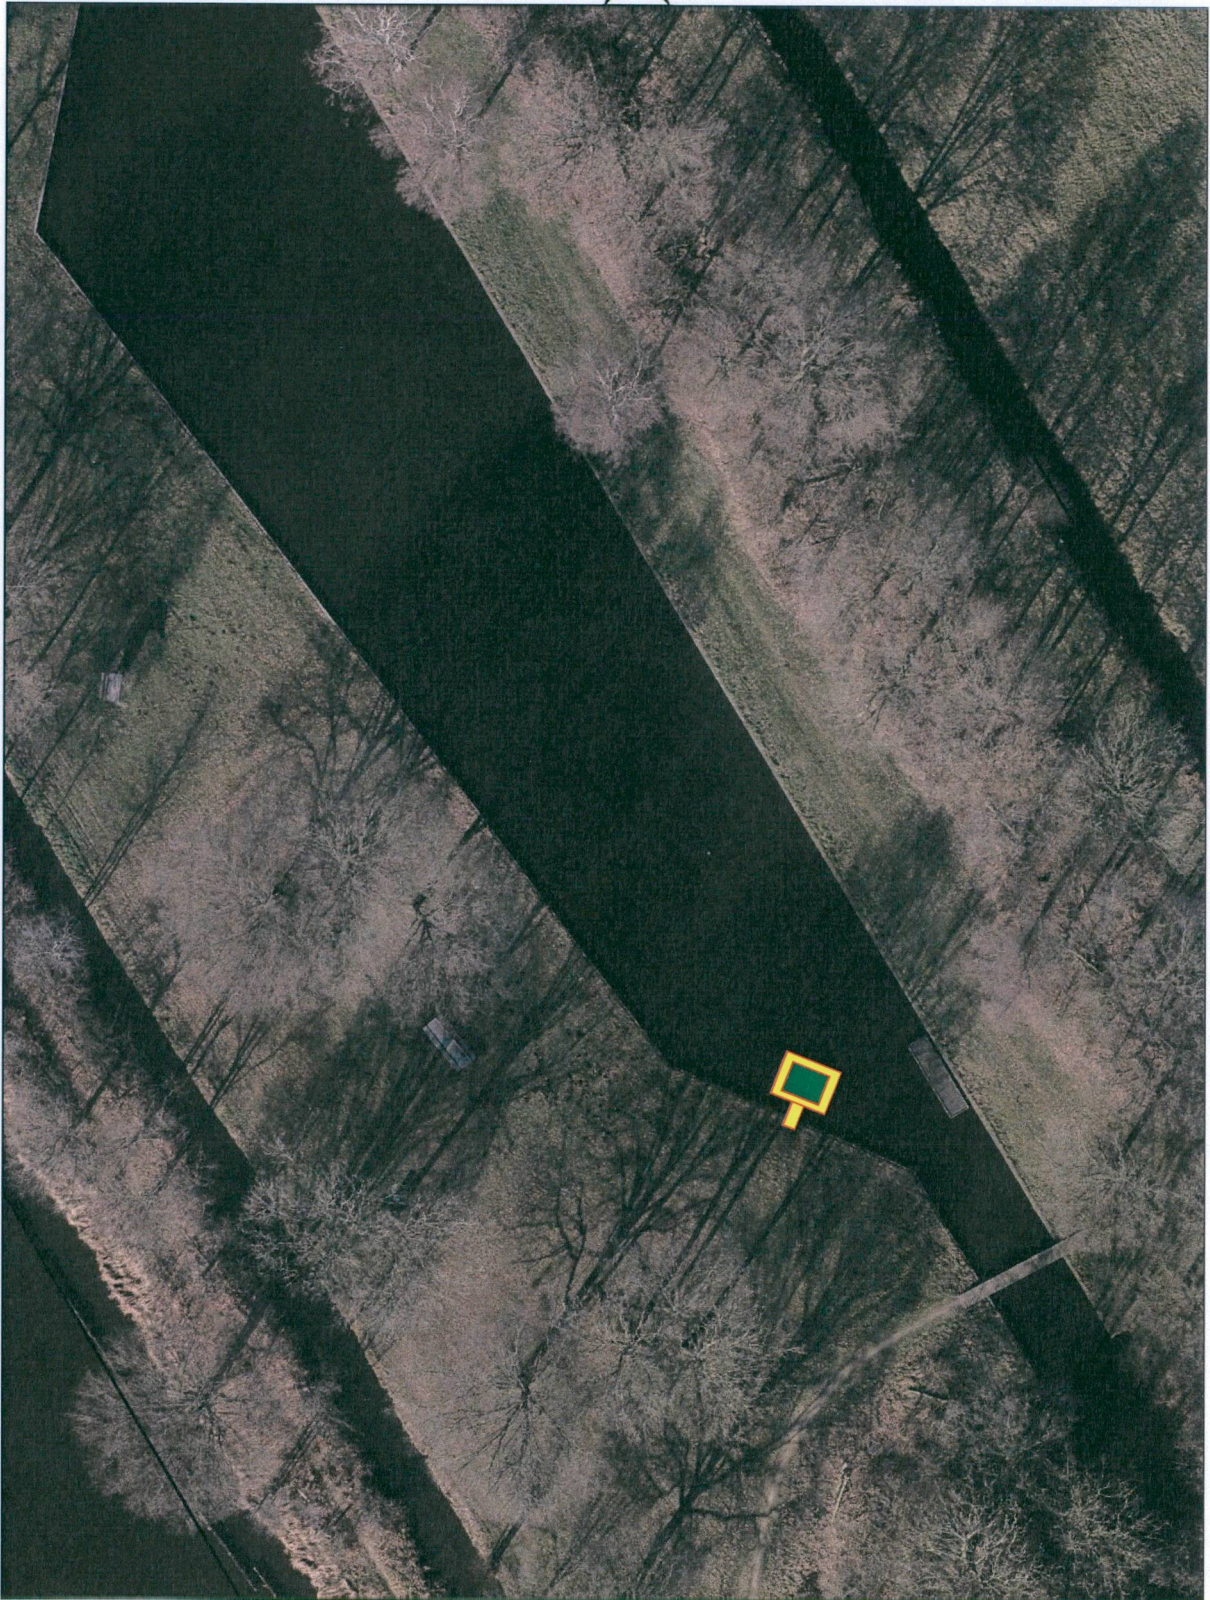


Schaal 1:500

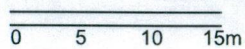

Dagrecreatie Twaalfmorgen

19 November 2019

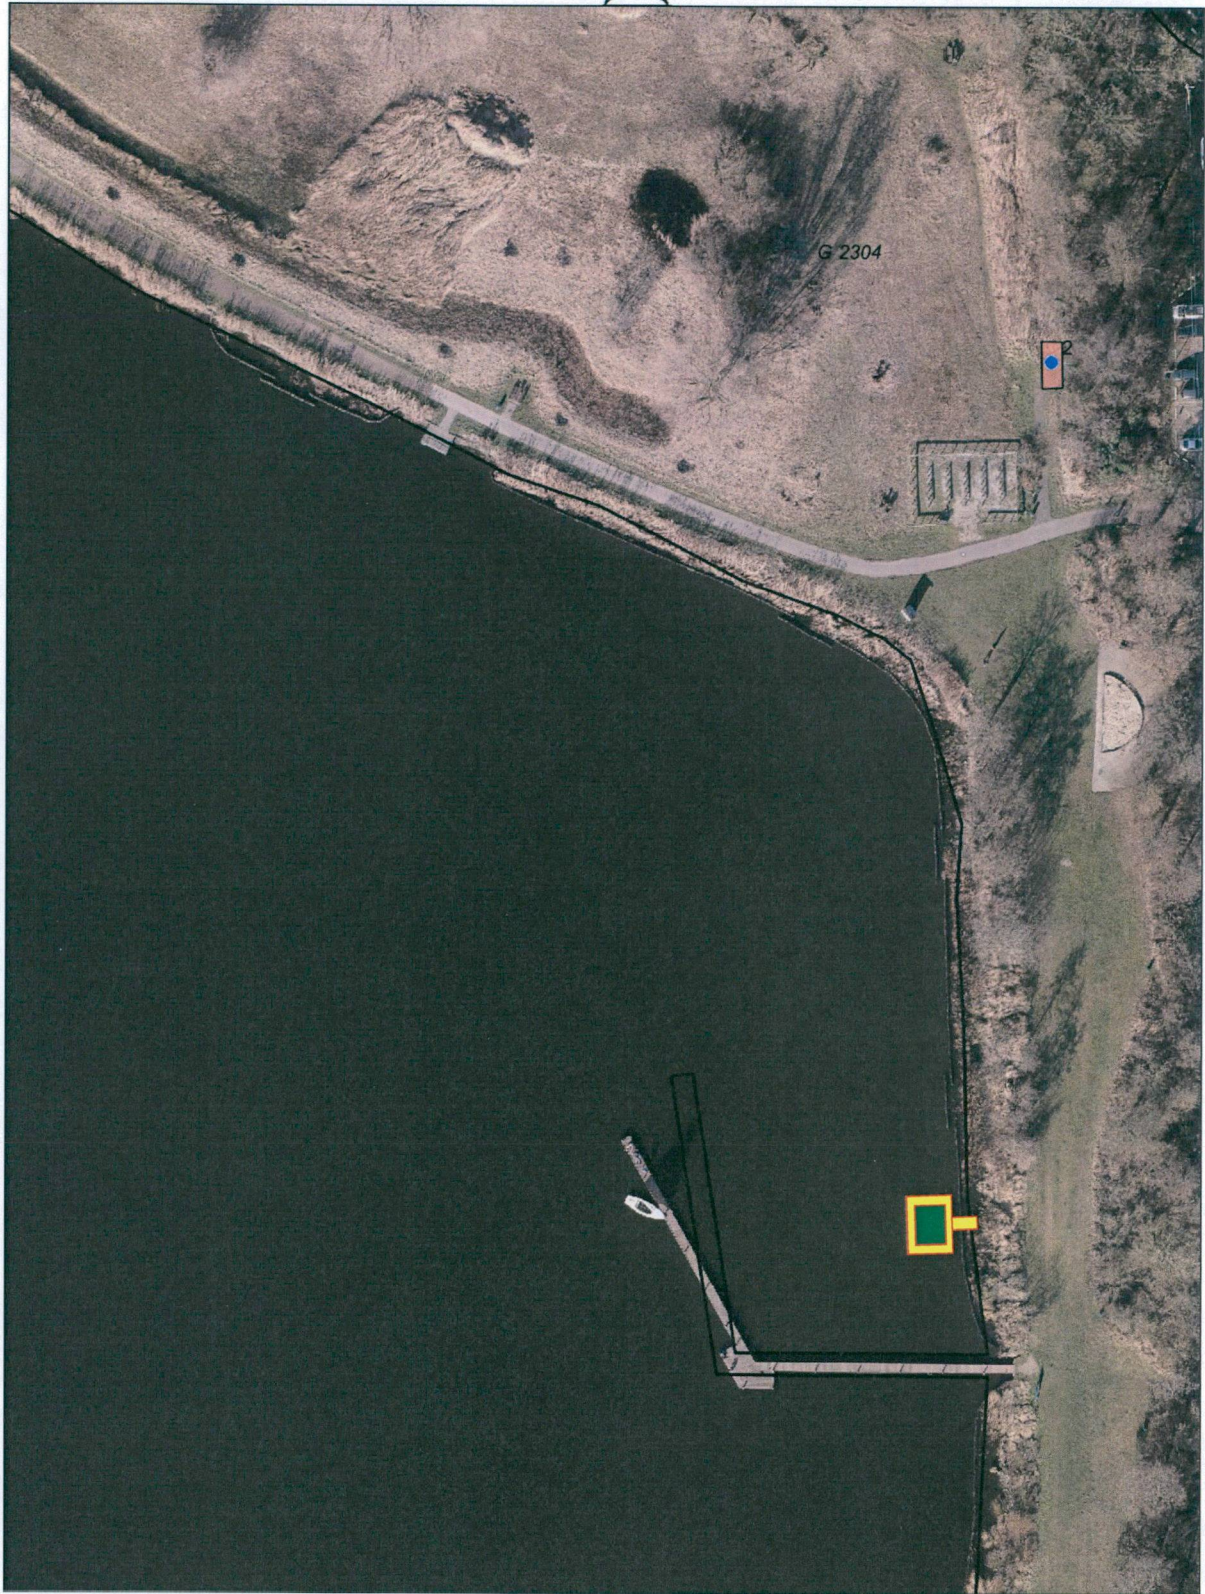

Schaal 1:1000

't Strandje Elfhoeven

0 10 20 30m

19 November 2019

